

CARACTERISTIQUES DU PLAN			
FORMAT	ECHELLE(S)	EMPLACEMENT FICHER SUR SERVEUR	
297 x 1260	1:500	M:\Boudry\2545\Tech\MENSURA	


LISTE DES MODIFICATIONS		
VERSION	DATE	MODIFICATIONS
A	12.02.2024	Version initiale
B		
C		
D		
E		
F		
G		

PLANS / LISTES ET DOCUMENTS CORRESPONDANTS	

Légende

- Chaussée
- Chaussée secondaire
- Trottoir
- Trottoir traversant
- Espace vert / Banquette
- Fondation bus
- Bâtiment

PHILIPPE-SUCHARD - SITUATION 1:500

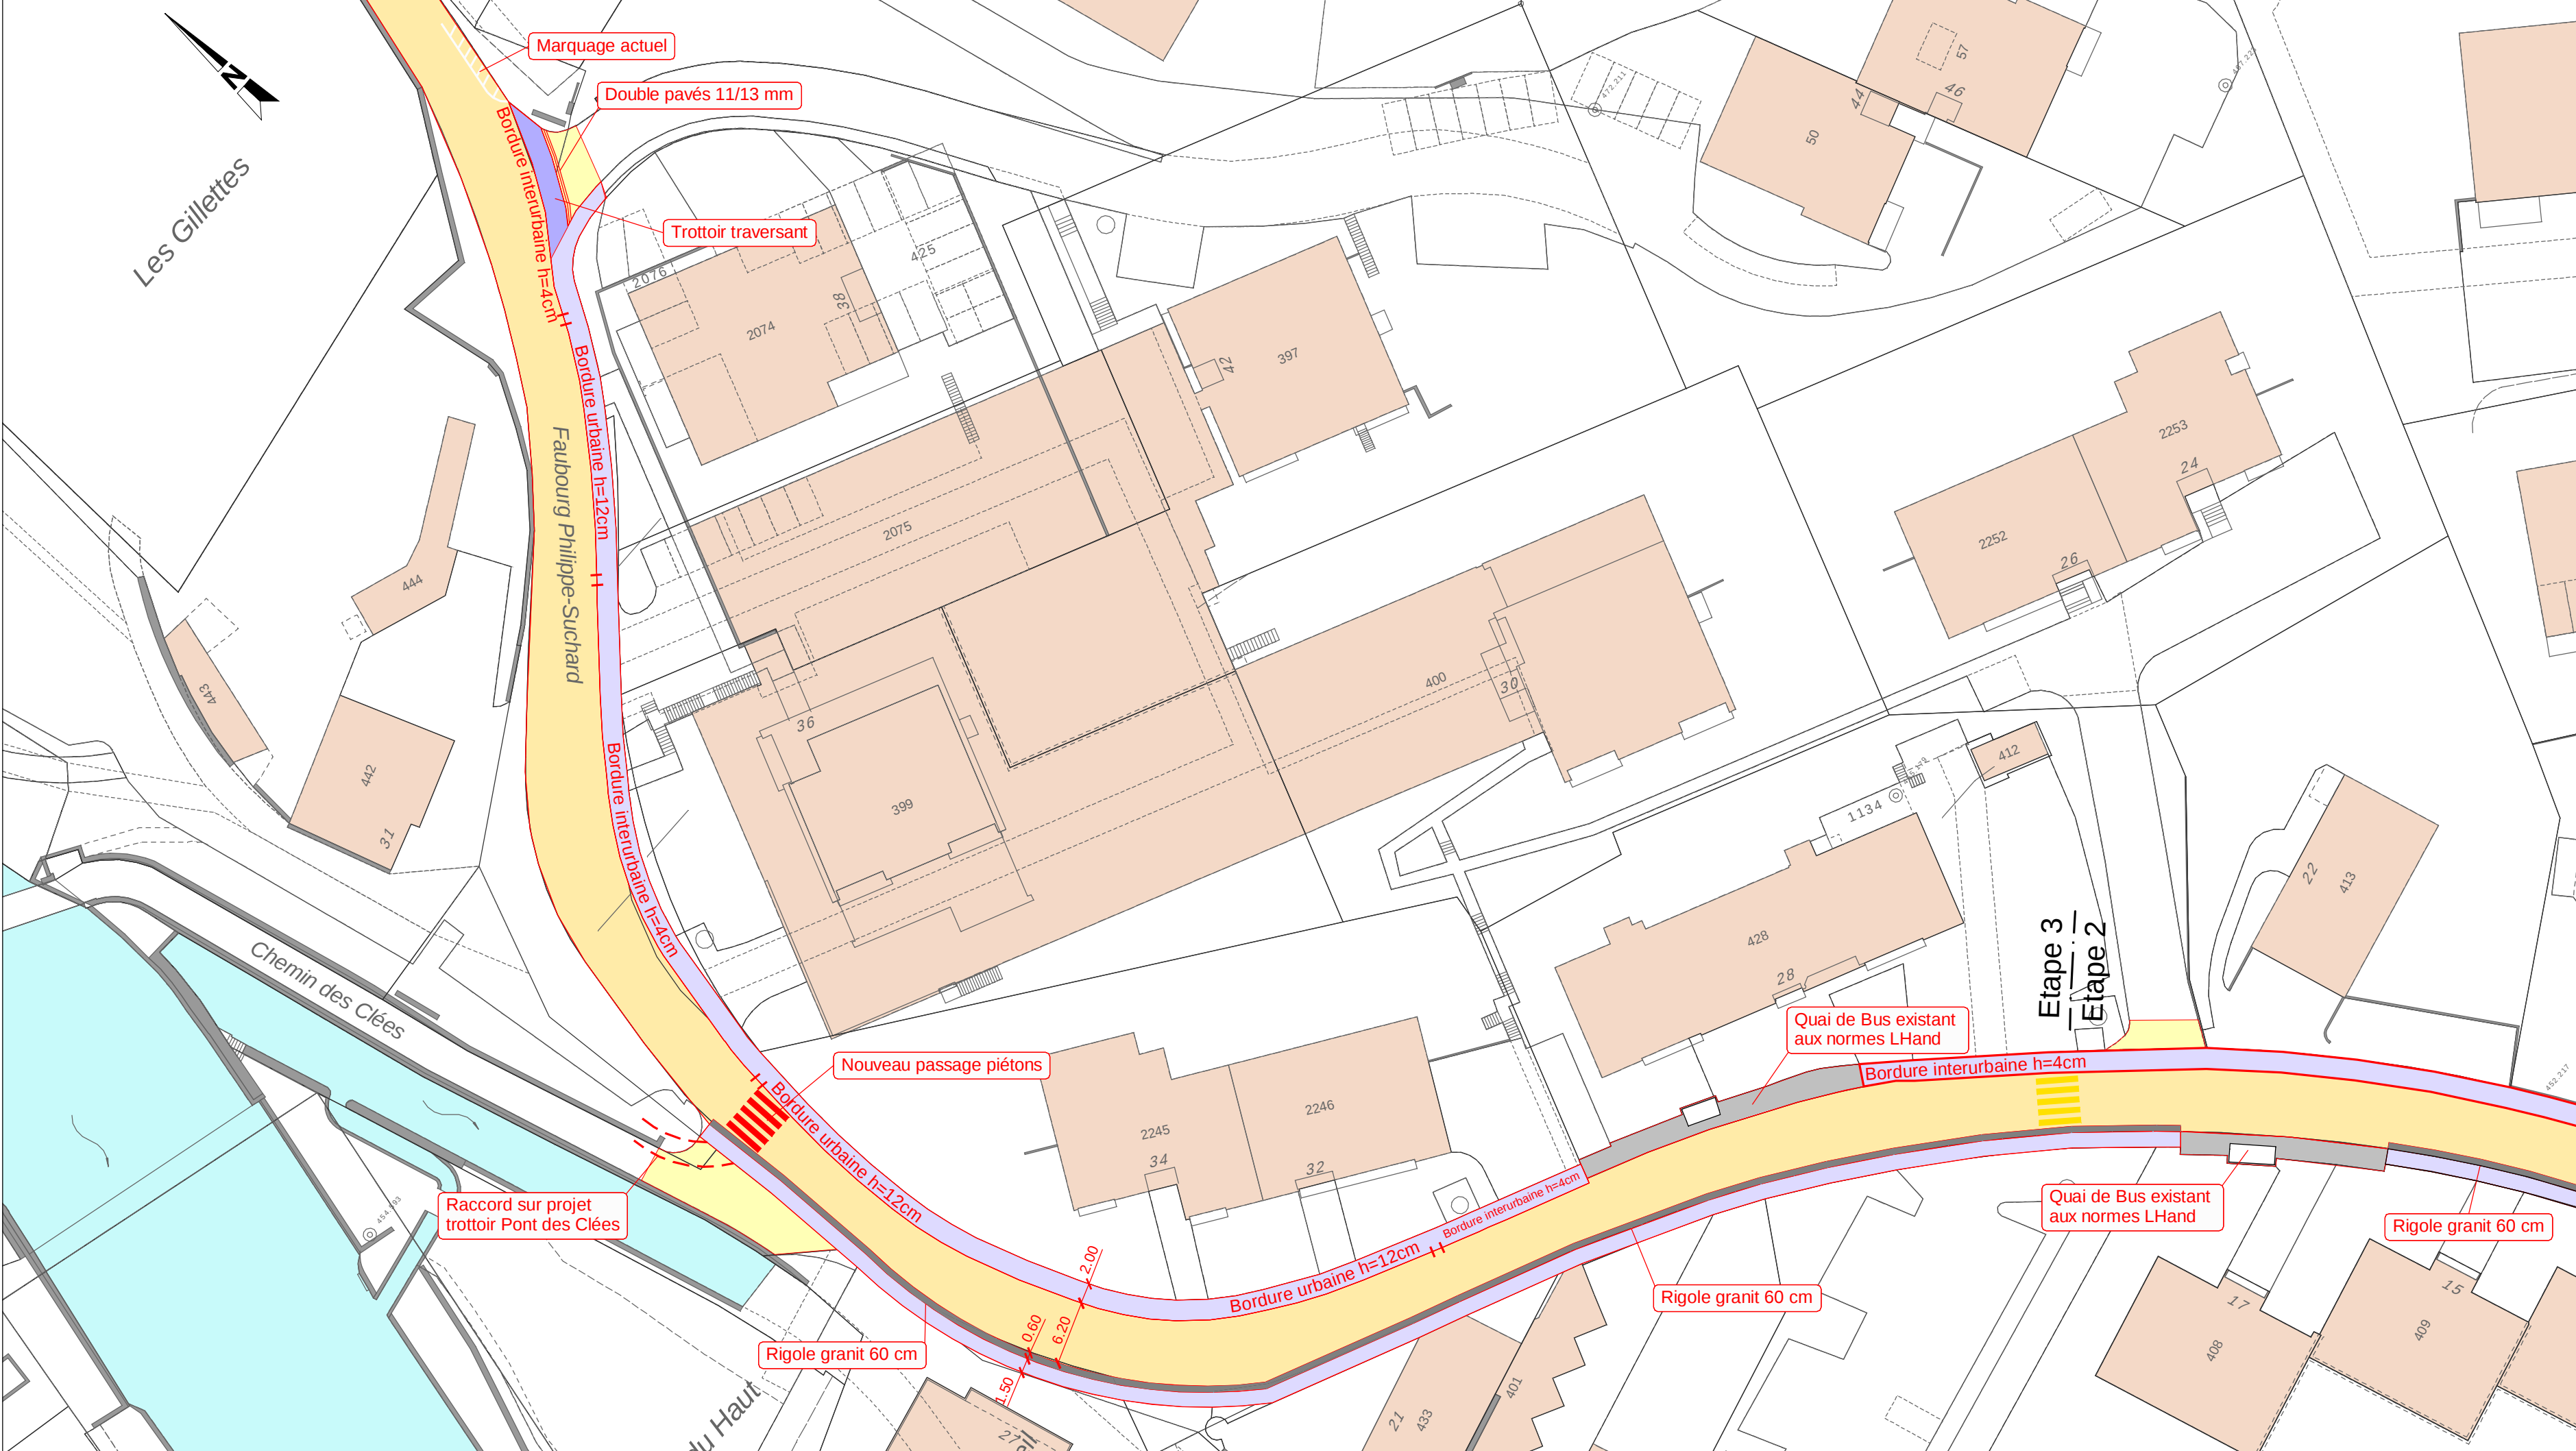

DETAILS DES RIGOLES - PAVES - BORDURES 1:10

